


# SCHÉMA PROSTORU PRO INSTALACI BOWLINGOVÉ DRÁHY

STAVEBNÍ PROSTOR PRO 2BW JE 3 600 x 25 940 mm

PROSTOR PRO ZASUNUTÍ MODULU

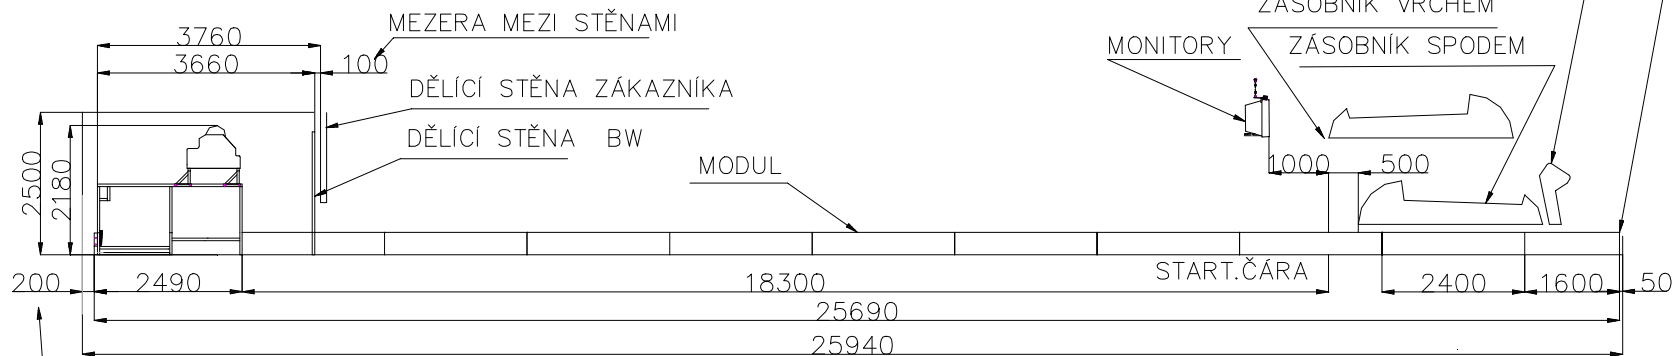

MONTÁŽNÍ ULIČKA min.

